


MKLRS.

makelaars in roermond

PLATTEGRONDEN

GEBROEKLAAN 8

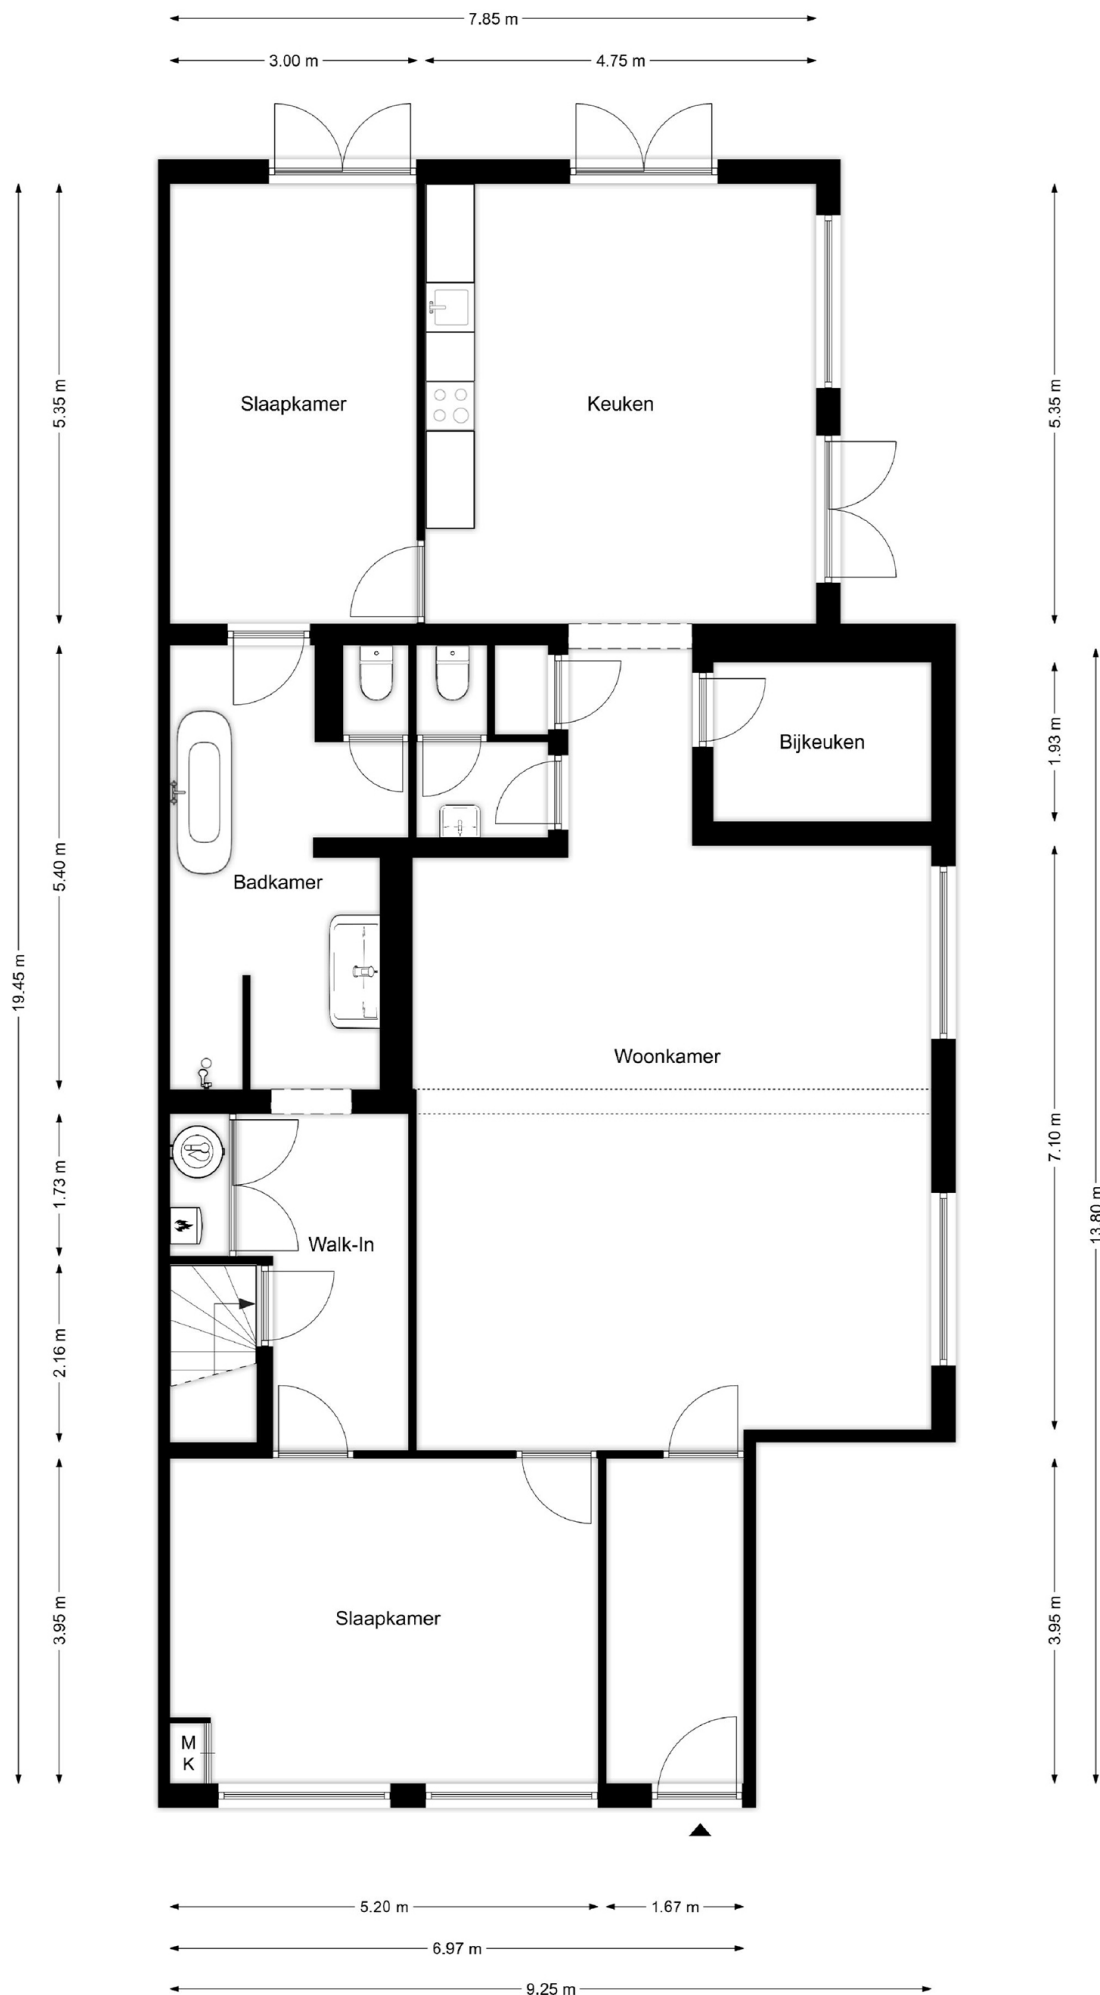

Begane grond

De plattegronden zijn geproduceerd voor promotionele doeleinden en ter indicatie.
 Aan de plattegronden kunnen geen rechten worden ontleend.
 ©MaKeRS Vastgoedpromotie