


# MKLRS.

makelaars in roermond

## PLATTEGRONDEN

---


BROEKHIN ZUID 36

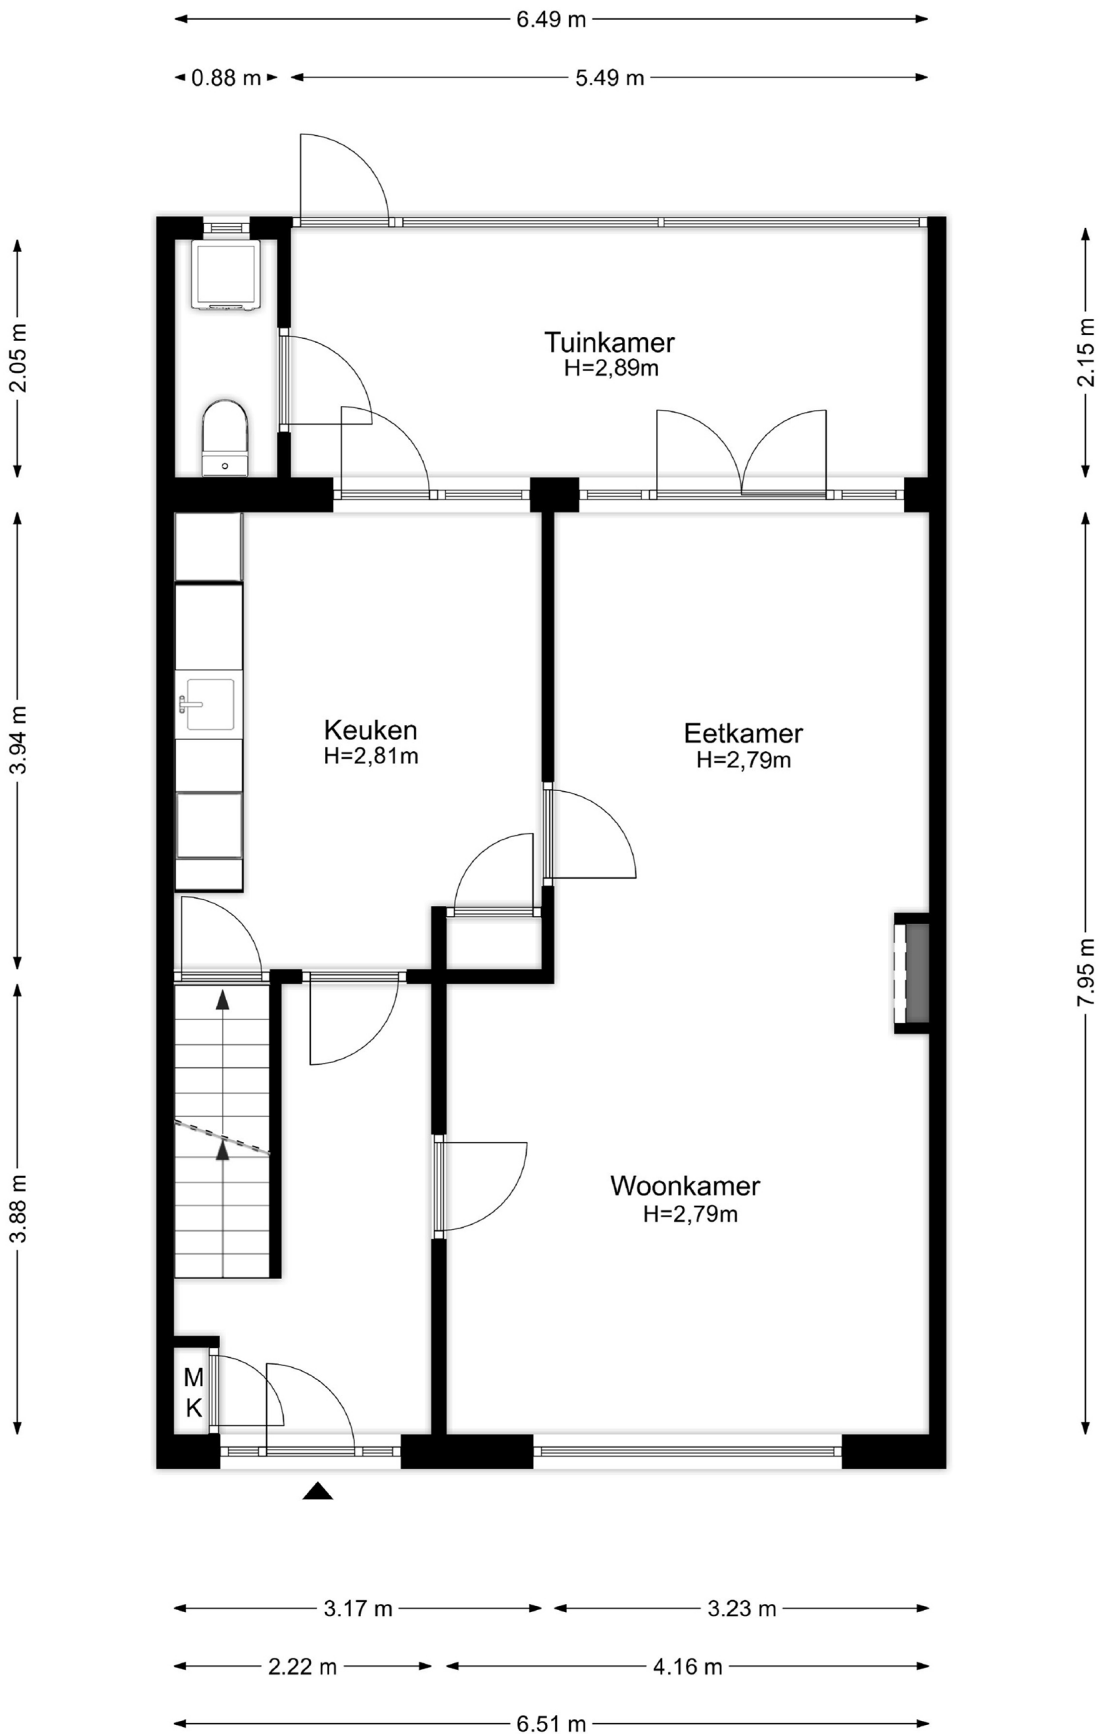

## Begane grond

De plattelingen zijn geproduceerd voor promotionele doeleinden en ter indicatie.  
Aan de plattelingen kunnen geen rechten worden ontleend.


©MaKeRS Vastgoedpromotie

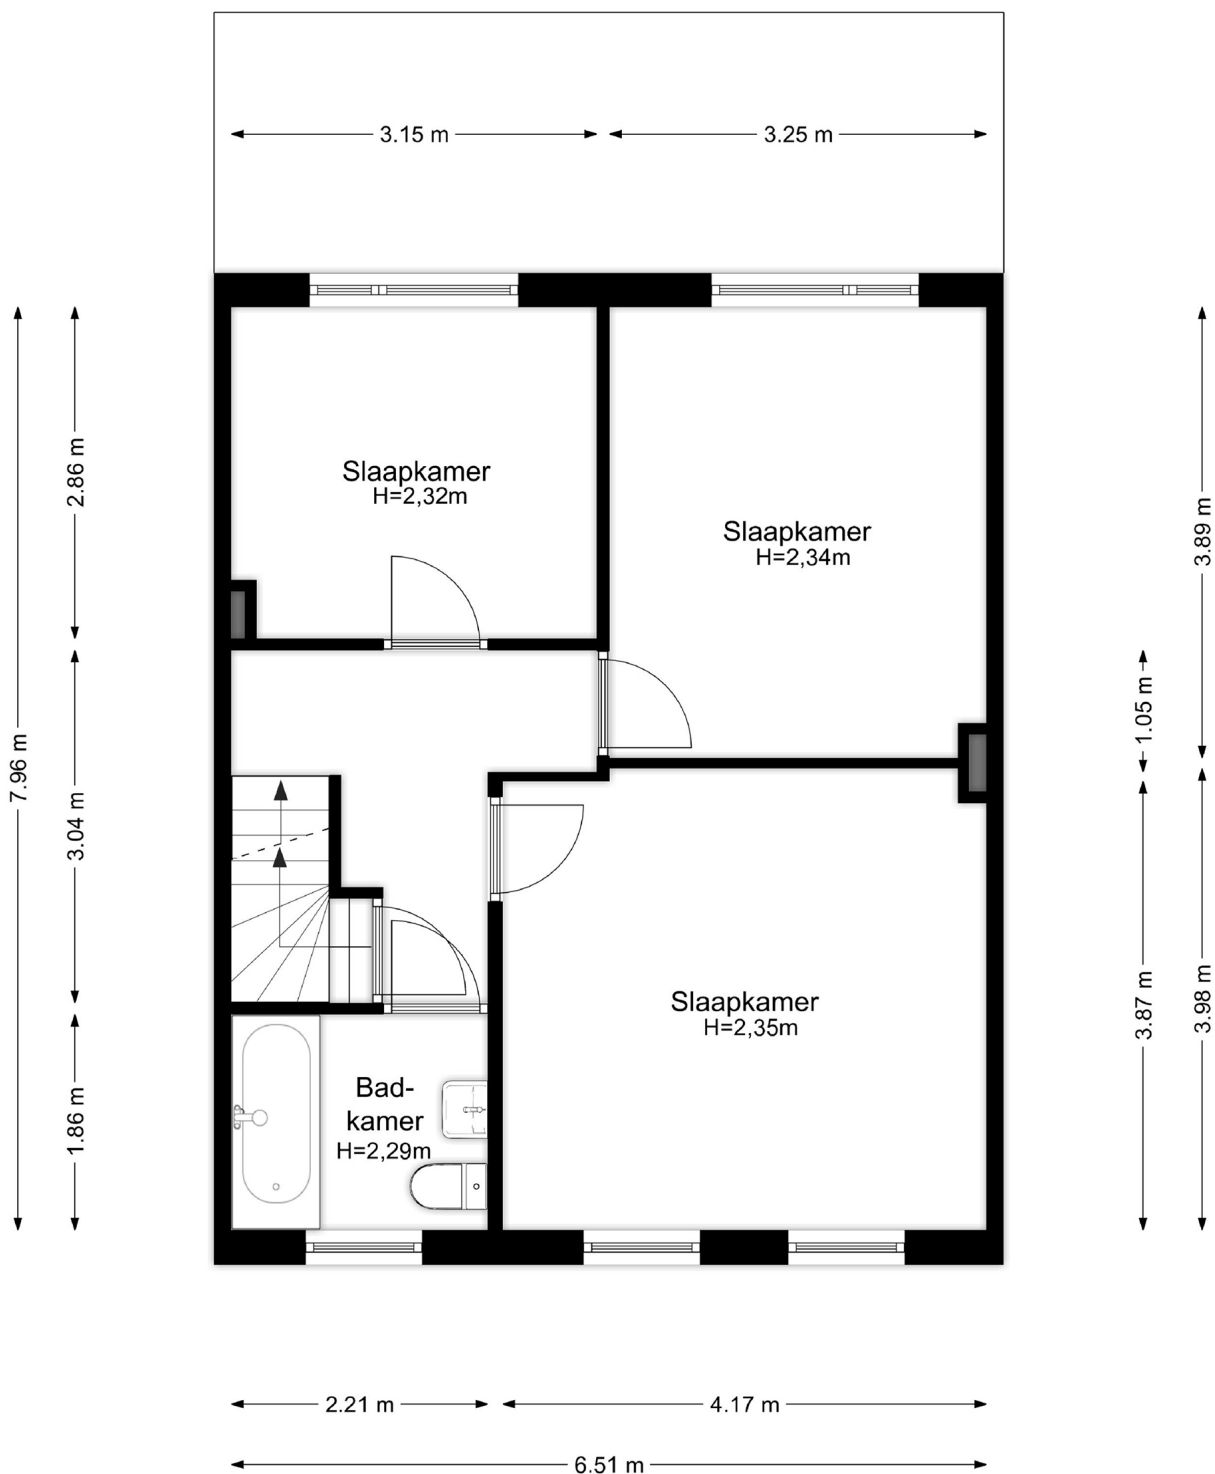

## Eerste verdieping


De plattelingen zijn geproduceerd voor promotionele doeleinden en ter indicatie.  
Aan de plattelingen kunnen geen rechten worden ontleend.

©MaKeRS Vastgoedpromotie

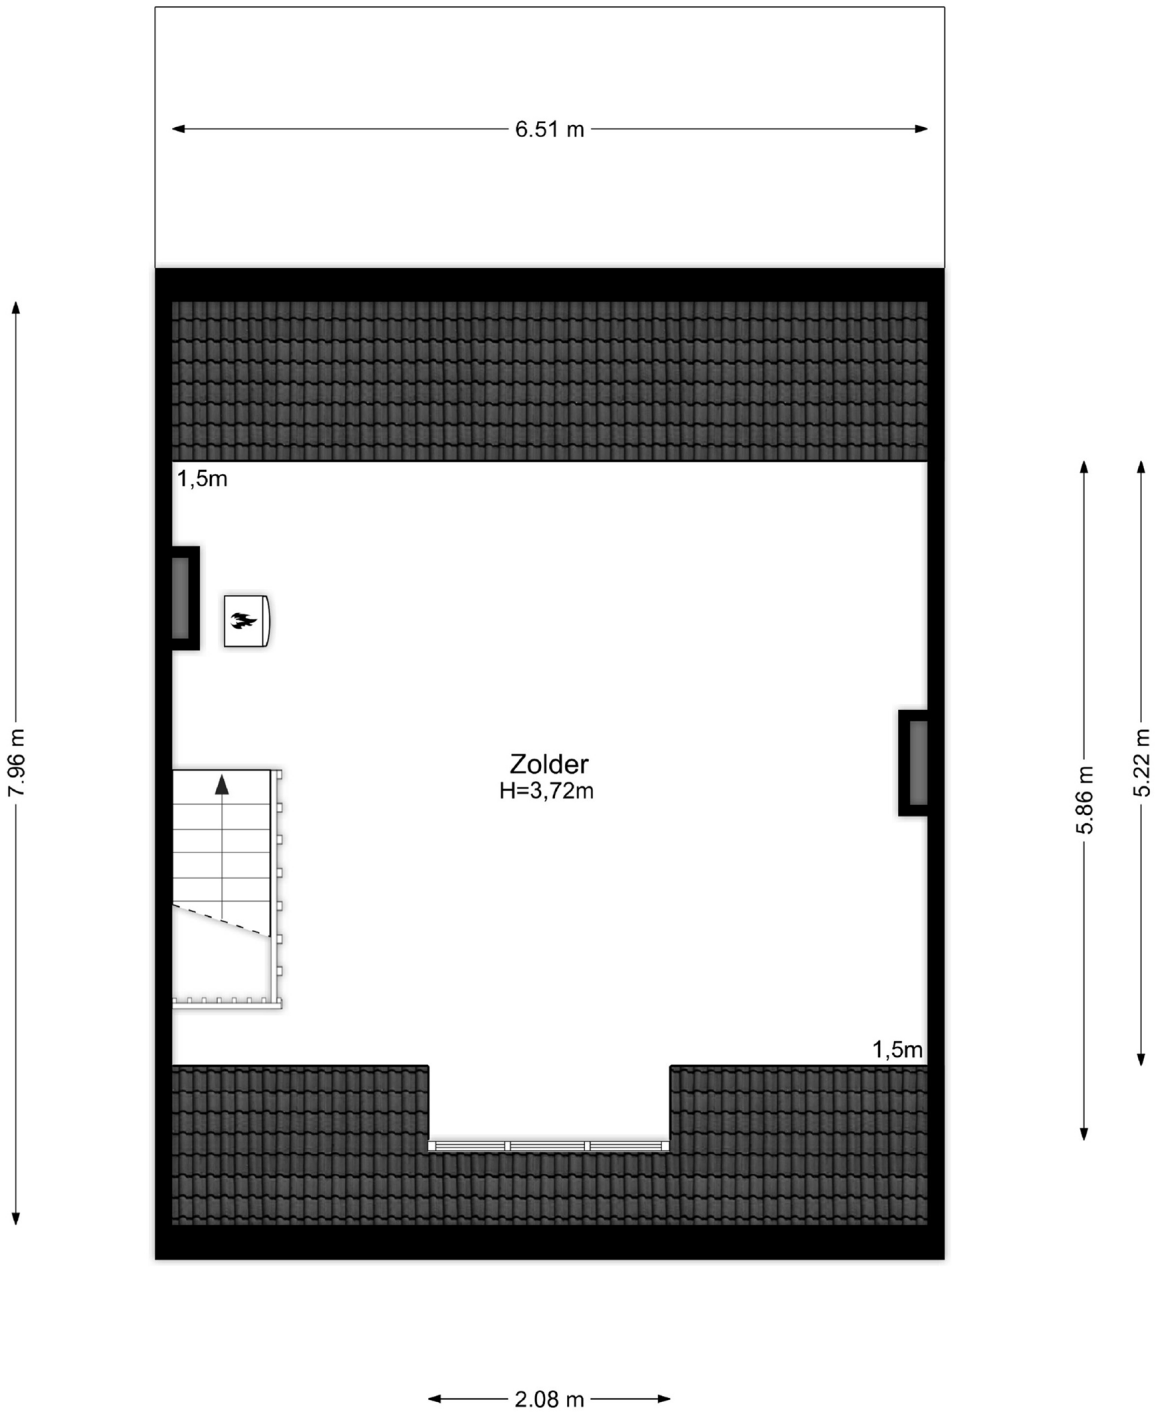

## Tweede verdieping

De plattegronden zijn geproduceerd voor promotionele doeleinden en ter indicatie.  
 Aan de plattegronden kunnen geen rechten worden ontleend.  
 ©MaKeRS Vastgoedpromotie

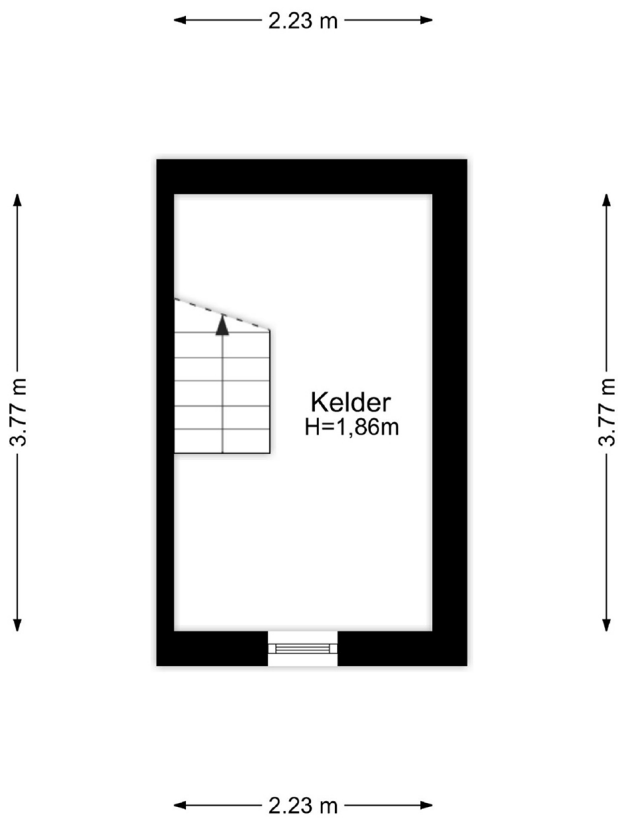

## Kelder

De plattegronden zijn geproduceerd voor promotionele doeleinden en ter indicatie.  
Aan de plattegronden kunnen geen rechten worden ontleend.  
©MaKeRS Vastgoedpromotie